

Unidad B

PISO 02-07

3 Ambientes + Balcón


Superficie cubierta: 59,9 m²

Superficie semicubierta: 7,1 m²

Superficie total: 67 m²

Frente

Frente

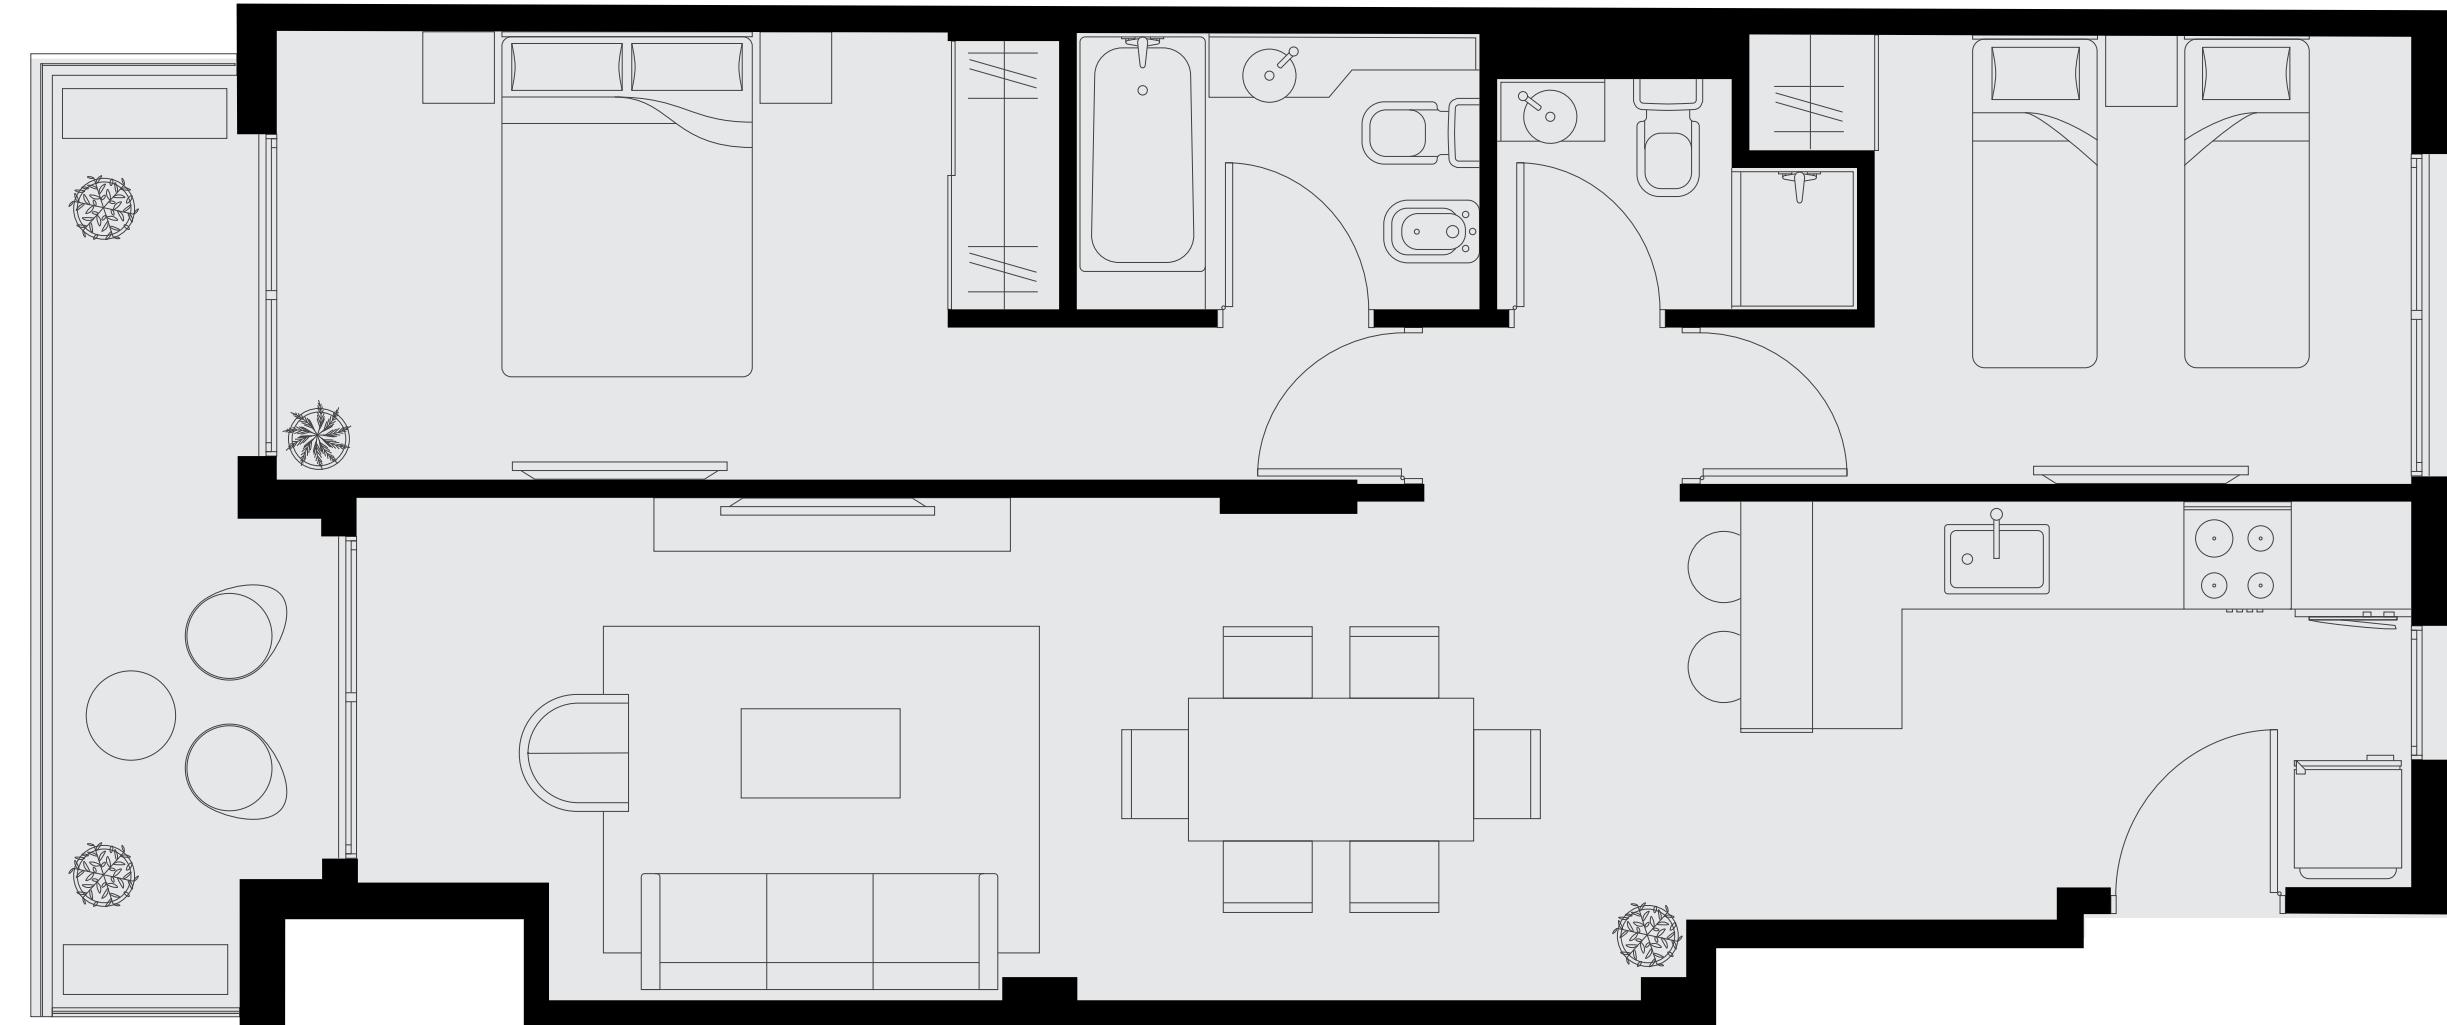

Frente

Contrafrente

