

# Unidad D

PISO 02-07


Monoambiente + Balcón

Superficie cubierta: 30,2 m<sup>2</sup>

Superficie semicubierta: 4,8 m<sup>2</sup>

Superficie total: 35 m<sup>2</sup>

Contrafrente

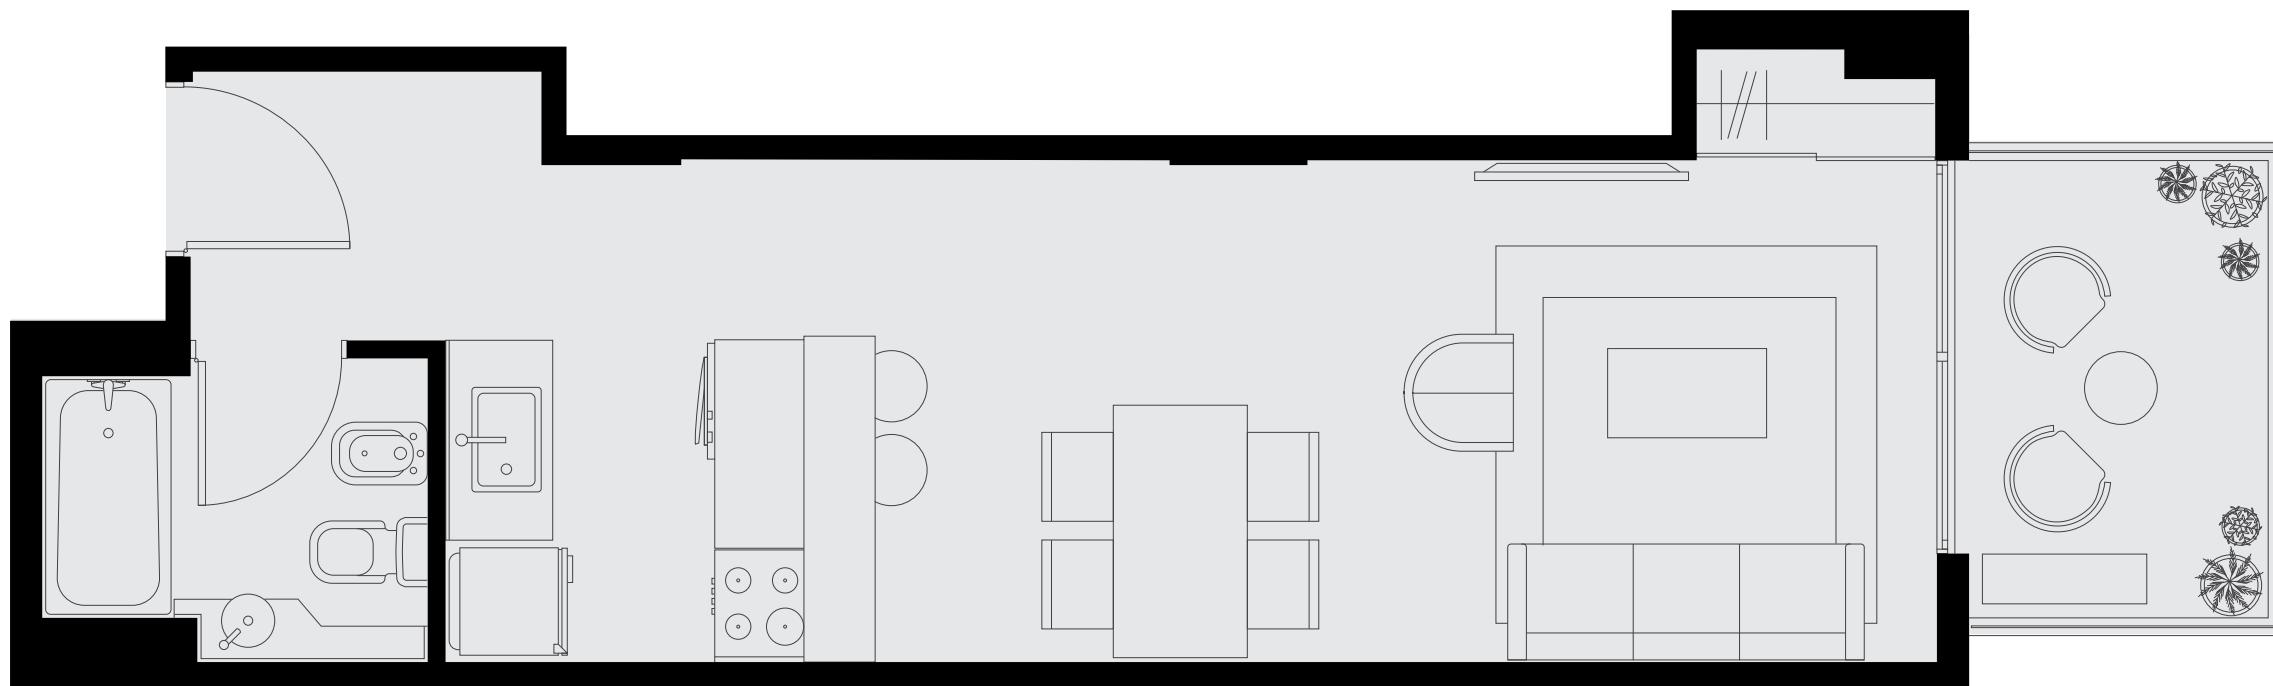

Contrafrente

