

Unidad **A**

PISO 09

Monoambiente + Balcón


Superficie cubierta: 31 m²

Superficie descubierta: 10,7 m²


Superficie total: 41,7 m²

Frente

Frente

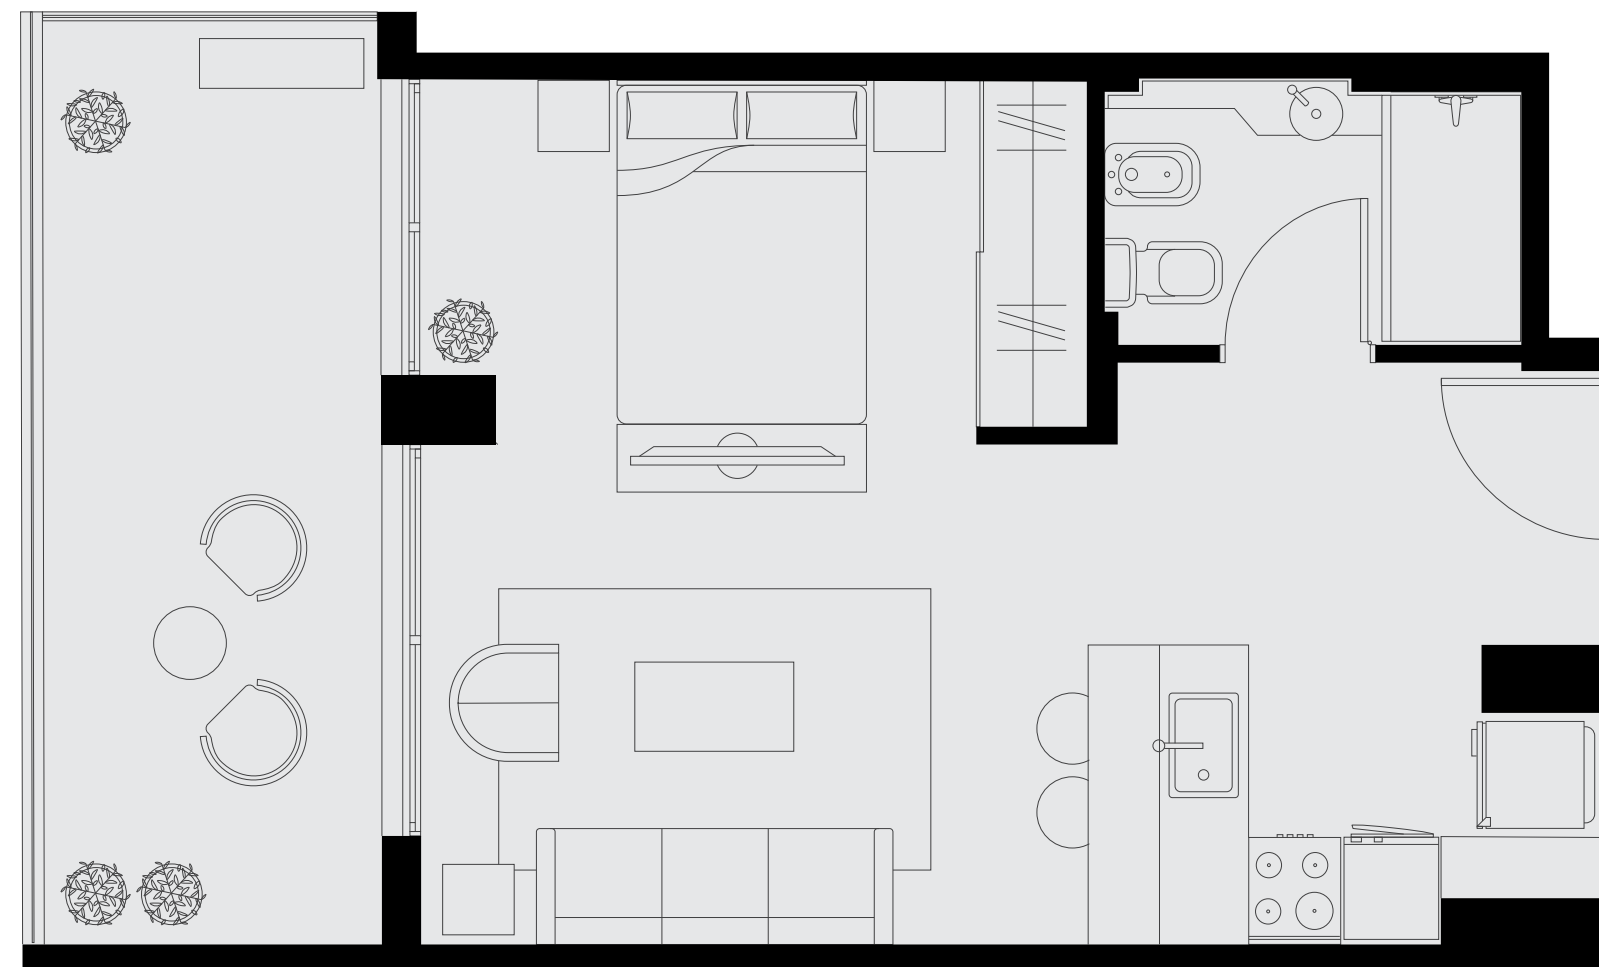

Frente

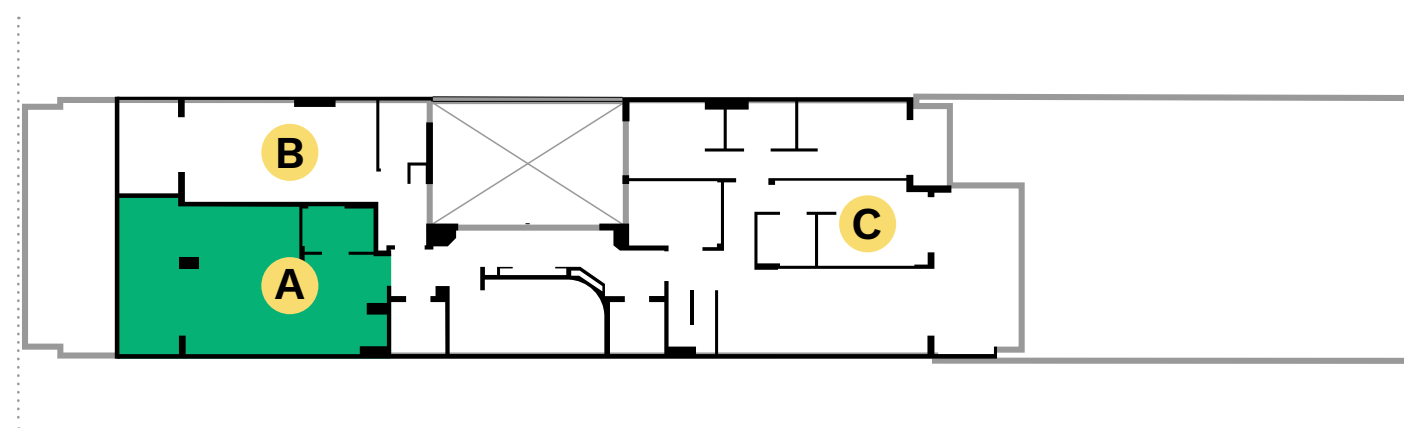

Contrafrente

